


Broekweide



woningen	oppervlakte
blok I	383,3 m ²
blok III	361,7 m ²
woning 05	104,6 m ²
woning 06	104,6 m ²
woning 07	104,6 m ²
woning 08	104,6 m ²
woning 09	104,5 m ²
 totaal	 1.267,8 m²

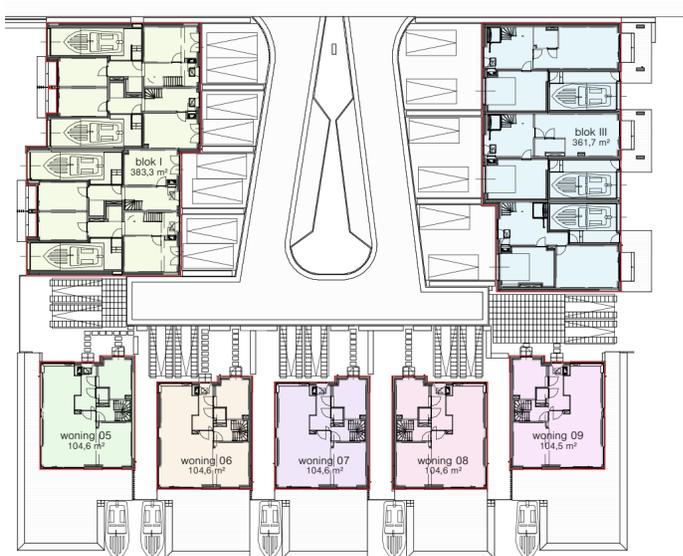

bebouwd oppervlak (L_2_400)
 schaal: 1 : 500

legenda

- gras
- water
- Broekweide
- klinkers weg openbaar gebied
- klinkers weg binnengebied
- rand weg
- klinkers blok 1
- vlonder
- staptegels
- haag ca. 500mm hoog
- haag ca. 1000mm hoog
- hederascherm h=1200mm
- straatlantaarn type n.t.b.
- kavelgrens
- ingang woning
- lamellen hekwerk, ca. 1,8m hoog
- opstelplaats auto

12 woningen
 7 woningen met een boothuis
 2 vrijstaande hoekwoningen
 3 vrijstaande tussenwoningen

Op deze tekening is de principe indeling vna het openbaar terrein aangegeven.
 Bij definitieve uitwerking is aanpassing op punten mogelijk.
 De definitieve maatvoering van de perceelsgrenzen wordt door het kadaster bepaald.
 Aan deze tekening kunnen geen rechten worden ontleend.

Markstraat 7
 2411 BE Bodegraven
tel 0172 631 750
email info@toba.nl
www toba.nl
socials /TOBAarchitecten

situatietekening (L_9_00)
 schaal: 1 : 200

bouwnummer: 05 bouwblok: II kaveloppervlakte: 487 m ²	bouwnummer: 06 bouwblok: II kaveloppervlakte: 291 m ²	bouwnummer: 07 bouwblok: II kaveloppervlakte: 295 m ²	bouwnummer: 08 bouwblok: II kaveloppervlakte: 347 m ²	bouwnummer: 09 bouwblok: II kaveloppervlakte: 618 m ²
--	--	--	--	--




project
 Oude Tol Reeuwijk eiland 4
opdrachtgever
 V.O.F. Oude Tol
onderdeel
 situatietekening


schaal 1 : 200
formaat A2
datum 01-09-2022
tekenaar PB
revisie 23-07-2024 (O)
tekenaar CH

werk
 200002
fase
 TO
code
 L_9_00

Broekweide

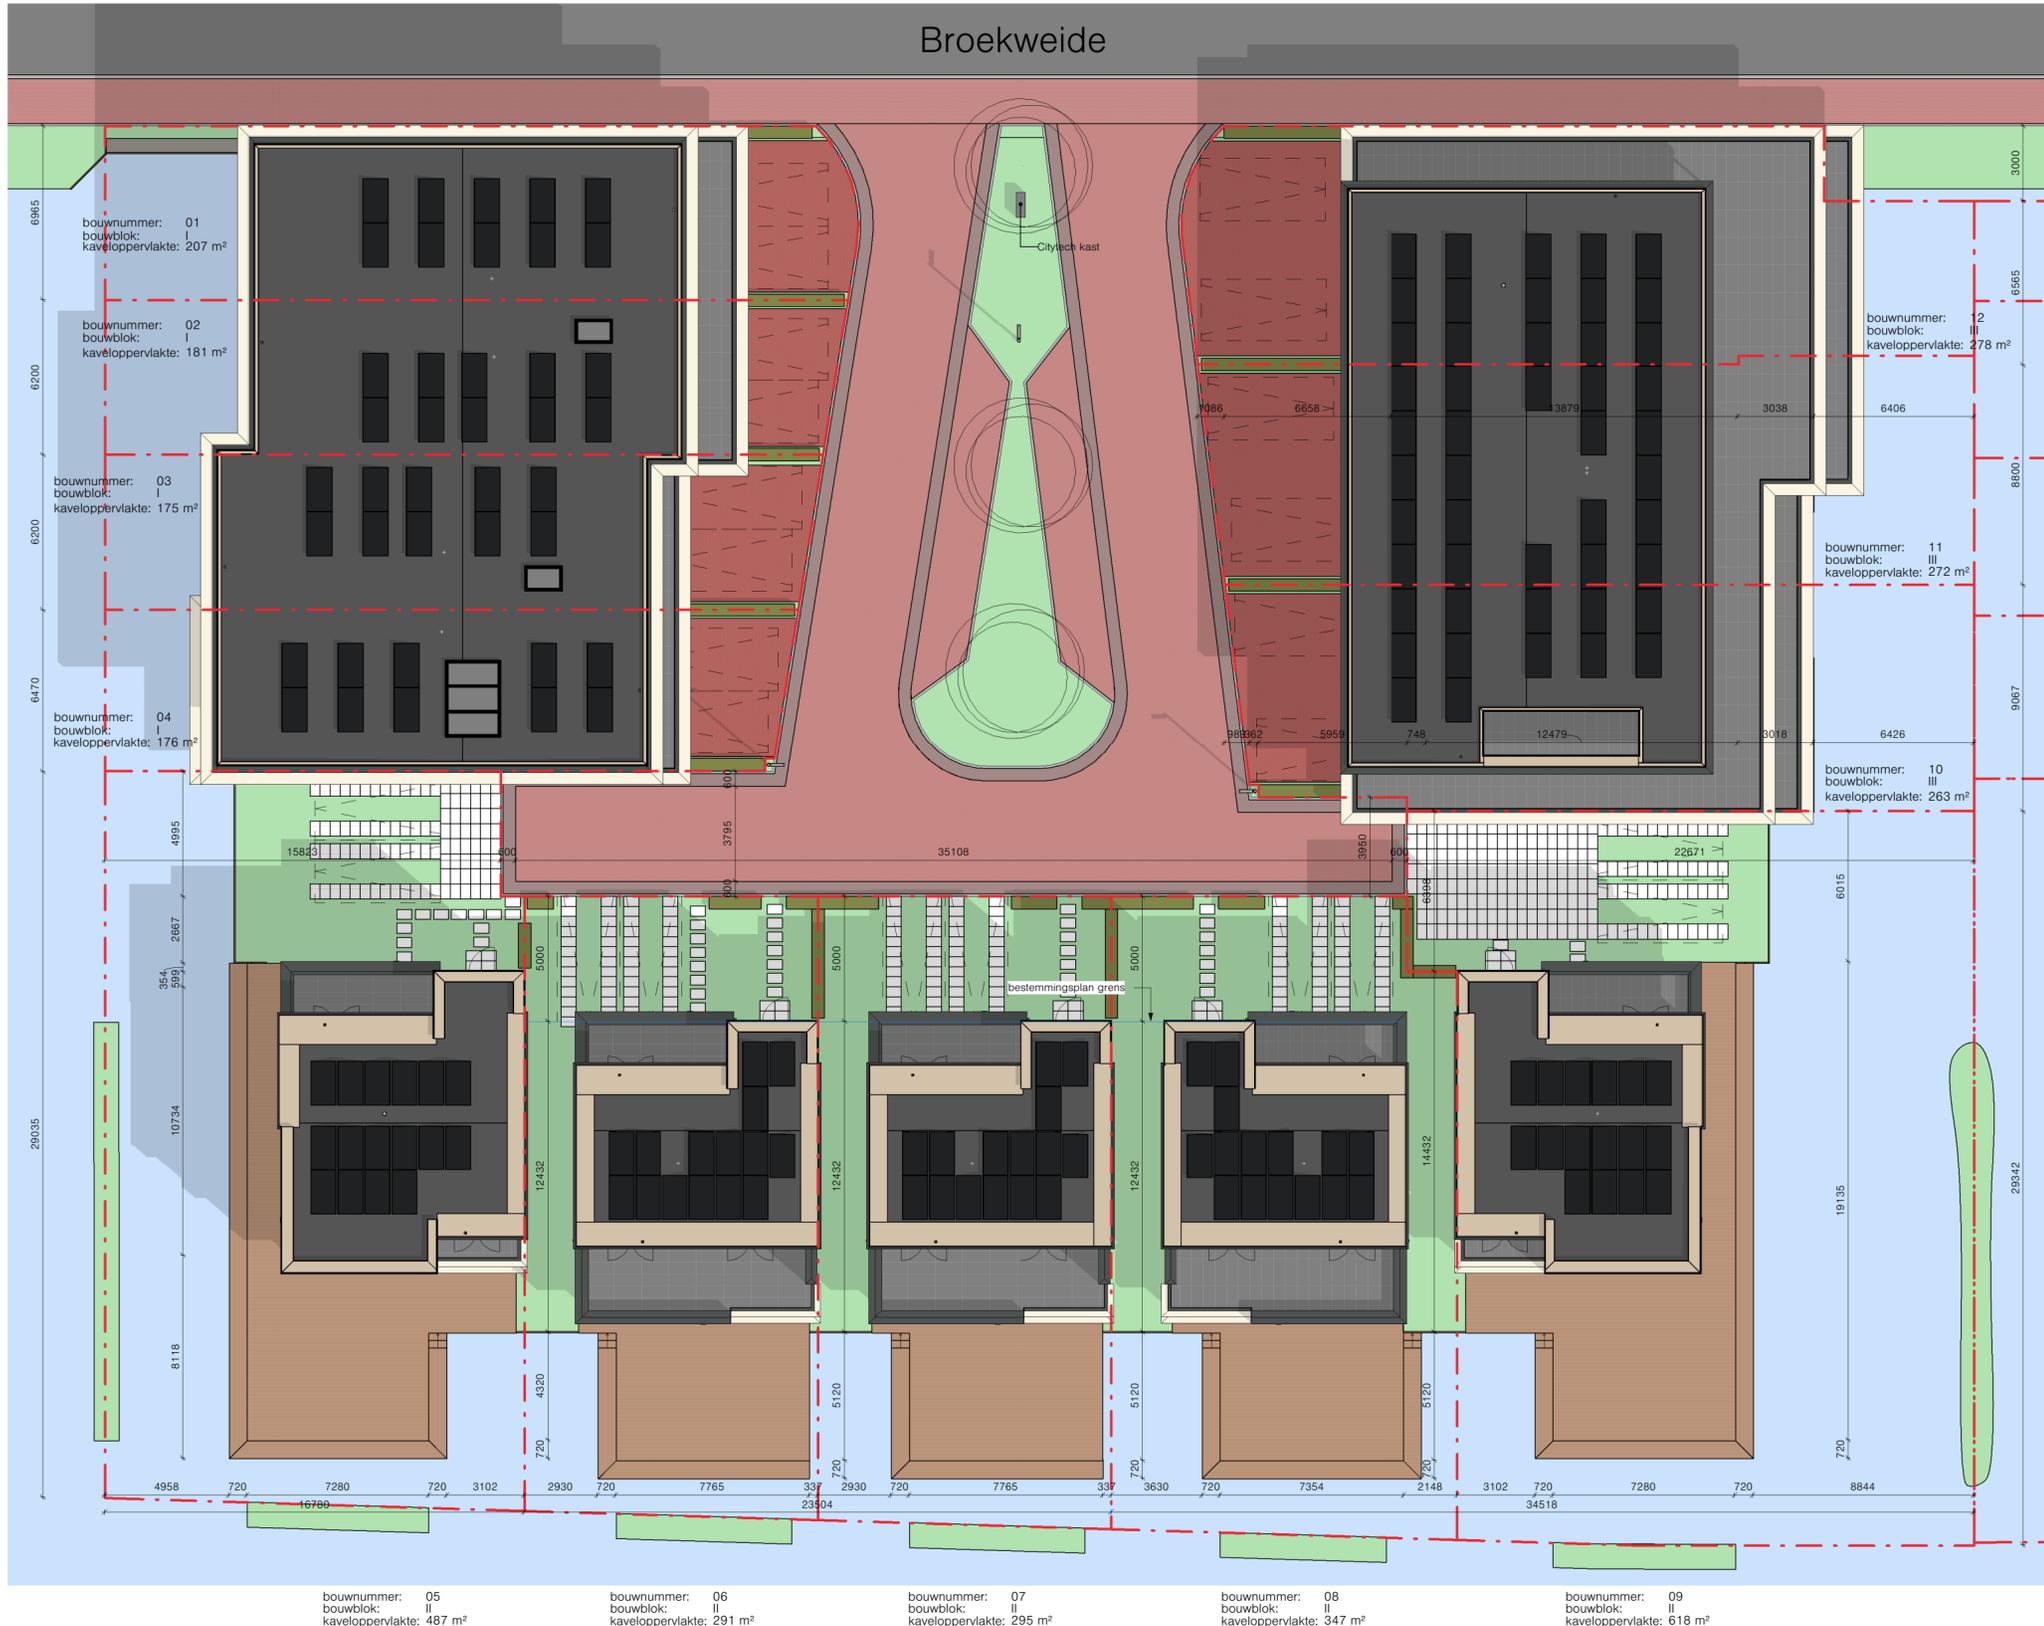

woningen	oppervlakte
blok I	383,3 m ²
blok III	361,7 m ²
woning 05	104,6 m ²
woning 06	104,6 m ²
woning 07	104,6 m ²
woning 08	104,6 m ²
woning 09	104,5 m ²
totaal	1.267,8 m²

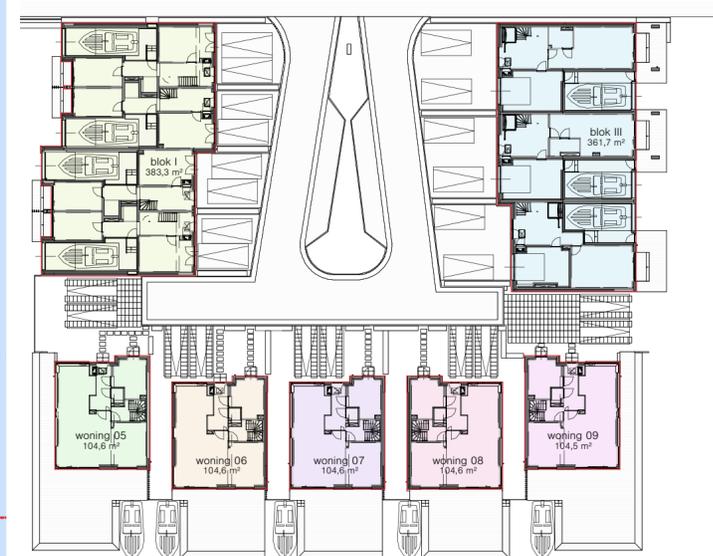

bebouwd oppervlak (L_2-400)
 schaal: 1 : 500

legenda

- gras
- water
- Broekweide
- klinkers weg openbaar gebied
- klinkers weg binnengebied
- rand weg
- klinkers blok 1
- vlonder
- staptegels
- haag ca. 500mm hoog
- haag ca. 1000mm hoog
- hederascherm h=1200mm
- straatlantaarn type n.t.b.
- kavelgrens
- ingang woning
- lamellen hekwerk, ca. 1,8m hoog
- opstelplaats auto

12 woningen
 7 woningen met een boothuis
 2 vrijstaande hoekwoningen
 3 vrijstaande tussenwoningen

Indeling en inrichting openbaar gebied nader te bepalen.

Op deze tekening is de principe indeling vna het openbaar terrein aangegeven.
 Bij definitieve uitwerking is aanpassing op punten mogelijk.
 De definitieve maatvoering van de perceelsgrenzen wordt door het kadaster bepaald.
 Aan deze tekening kunnen geen rechten worden ontleend.

Situatie is niet ingemeten, dit kan onnauwkeurigheid tot gevolg hebben. Alle maatvoering in het werk te controleren.

Aantal, opstelling en vermogen PV panelen conform berekening en advies installateur
 Marktstraat 7 tel 0172 631 750
 2411 BE Bodegraven info@toba.nl
 www toba.nl

situatietekening (L_9-01)
 schaal: 1 : 200

bouwnummer: 05 bouwblok: II kaveloppervlakte: 487 m ²	bouwnummer: 06 bouwblok: II kaveloppervlakte: 291 m ²	bouwnummer: 07 bouwblok: II kaveloppervlakte: 295 m ²	bouwnummer: 08 bouwblok: II kaveloppervlakte: 347 m ²	bouwnummer: 09 bouwblok: II kaveloppervlakte: 618 m ²
--	--	--	--	--



project
 Oude Tol Reeuwijk eiland 4

opdrachtgever
 V.O.F. Oude Tol

onderdeel
 situatietekening dakaanzicht

schaal 1 : 200
formaat A2
datum 04-07-2024
tekenaar RM

revisie 23-07-2024 (A)
tekenaar CH

werk
 200002

fase
 TO

code
 L_9-01

