



begane grond
 schaal: 1 : 50

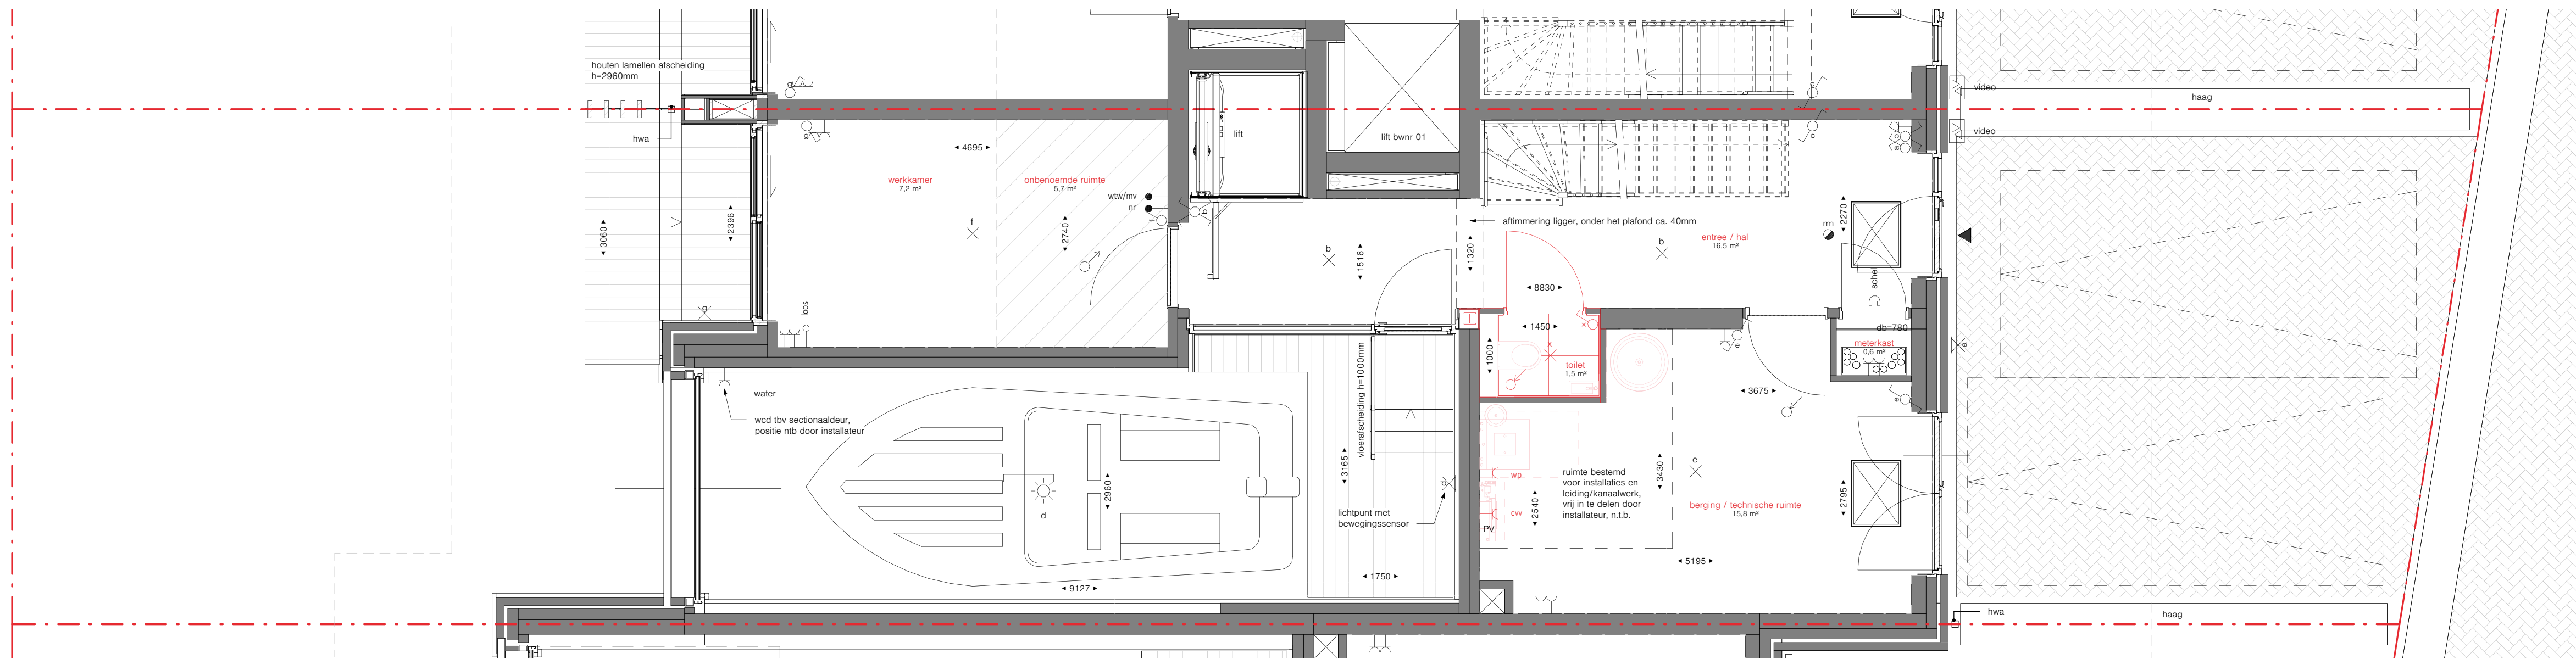

begane grond
 schaal: 1 : 50

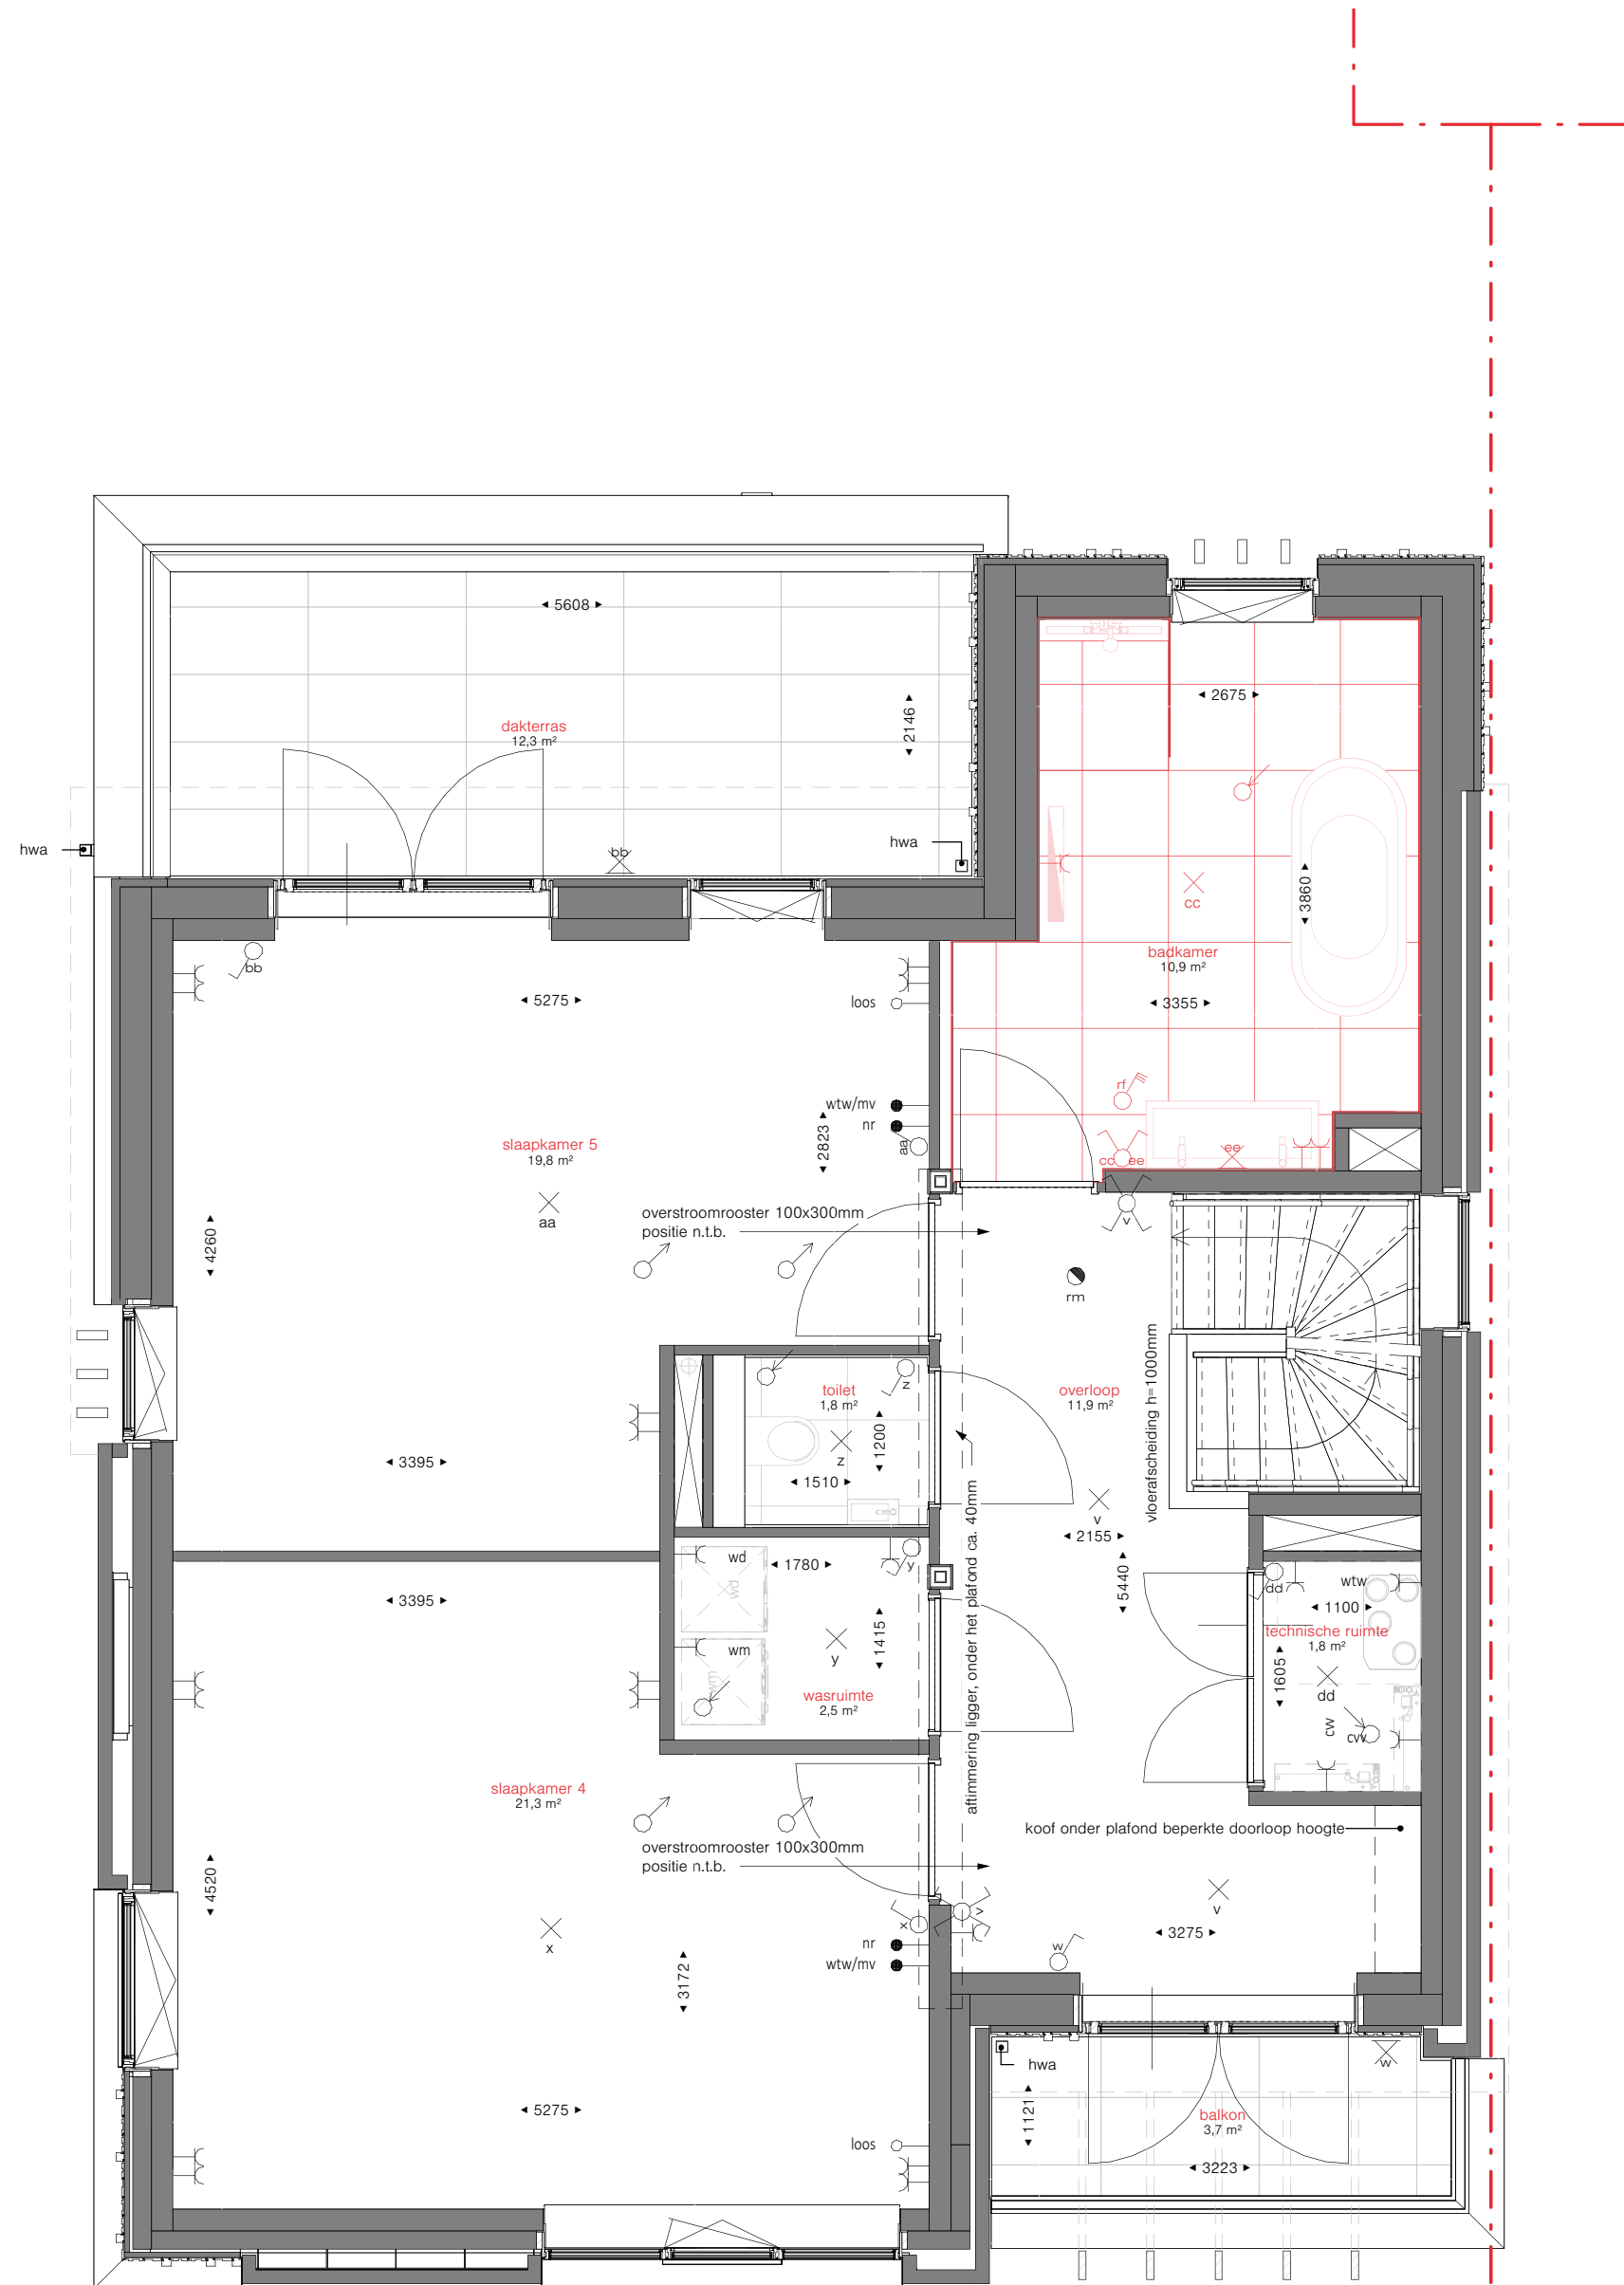

tweede verdieping
 schaal: 1 : 50



Marktstraat 7
 2411 BE Bodegraven

tel 0172 631 750
 email info@toba.nl
 www toba.nl

socials /TOBAarchitecten


project
 Oude Tol Reeuwijk eiland 4
 opdrachtgever
 V.O.F. Oude Tol

onderdeel
 optietekening extra badkamer bwnr 5 + 9

schaal 1 : 50
 formaat A2
 datum 30-08-2024
 tekenaar CH
 revisie
 tekenaar

werk 200002
 fase VK
 code

P_-_05_09_b

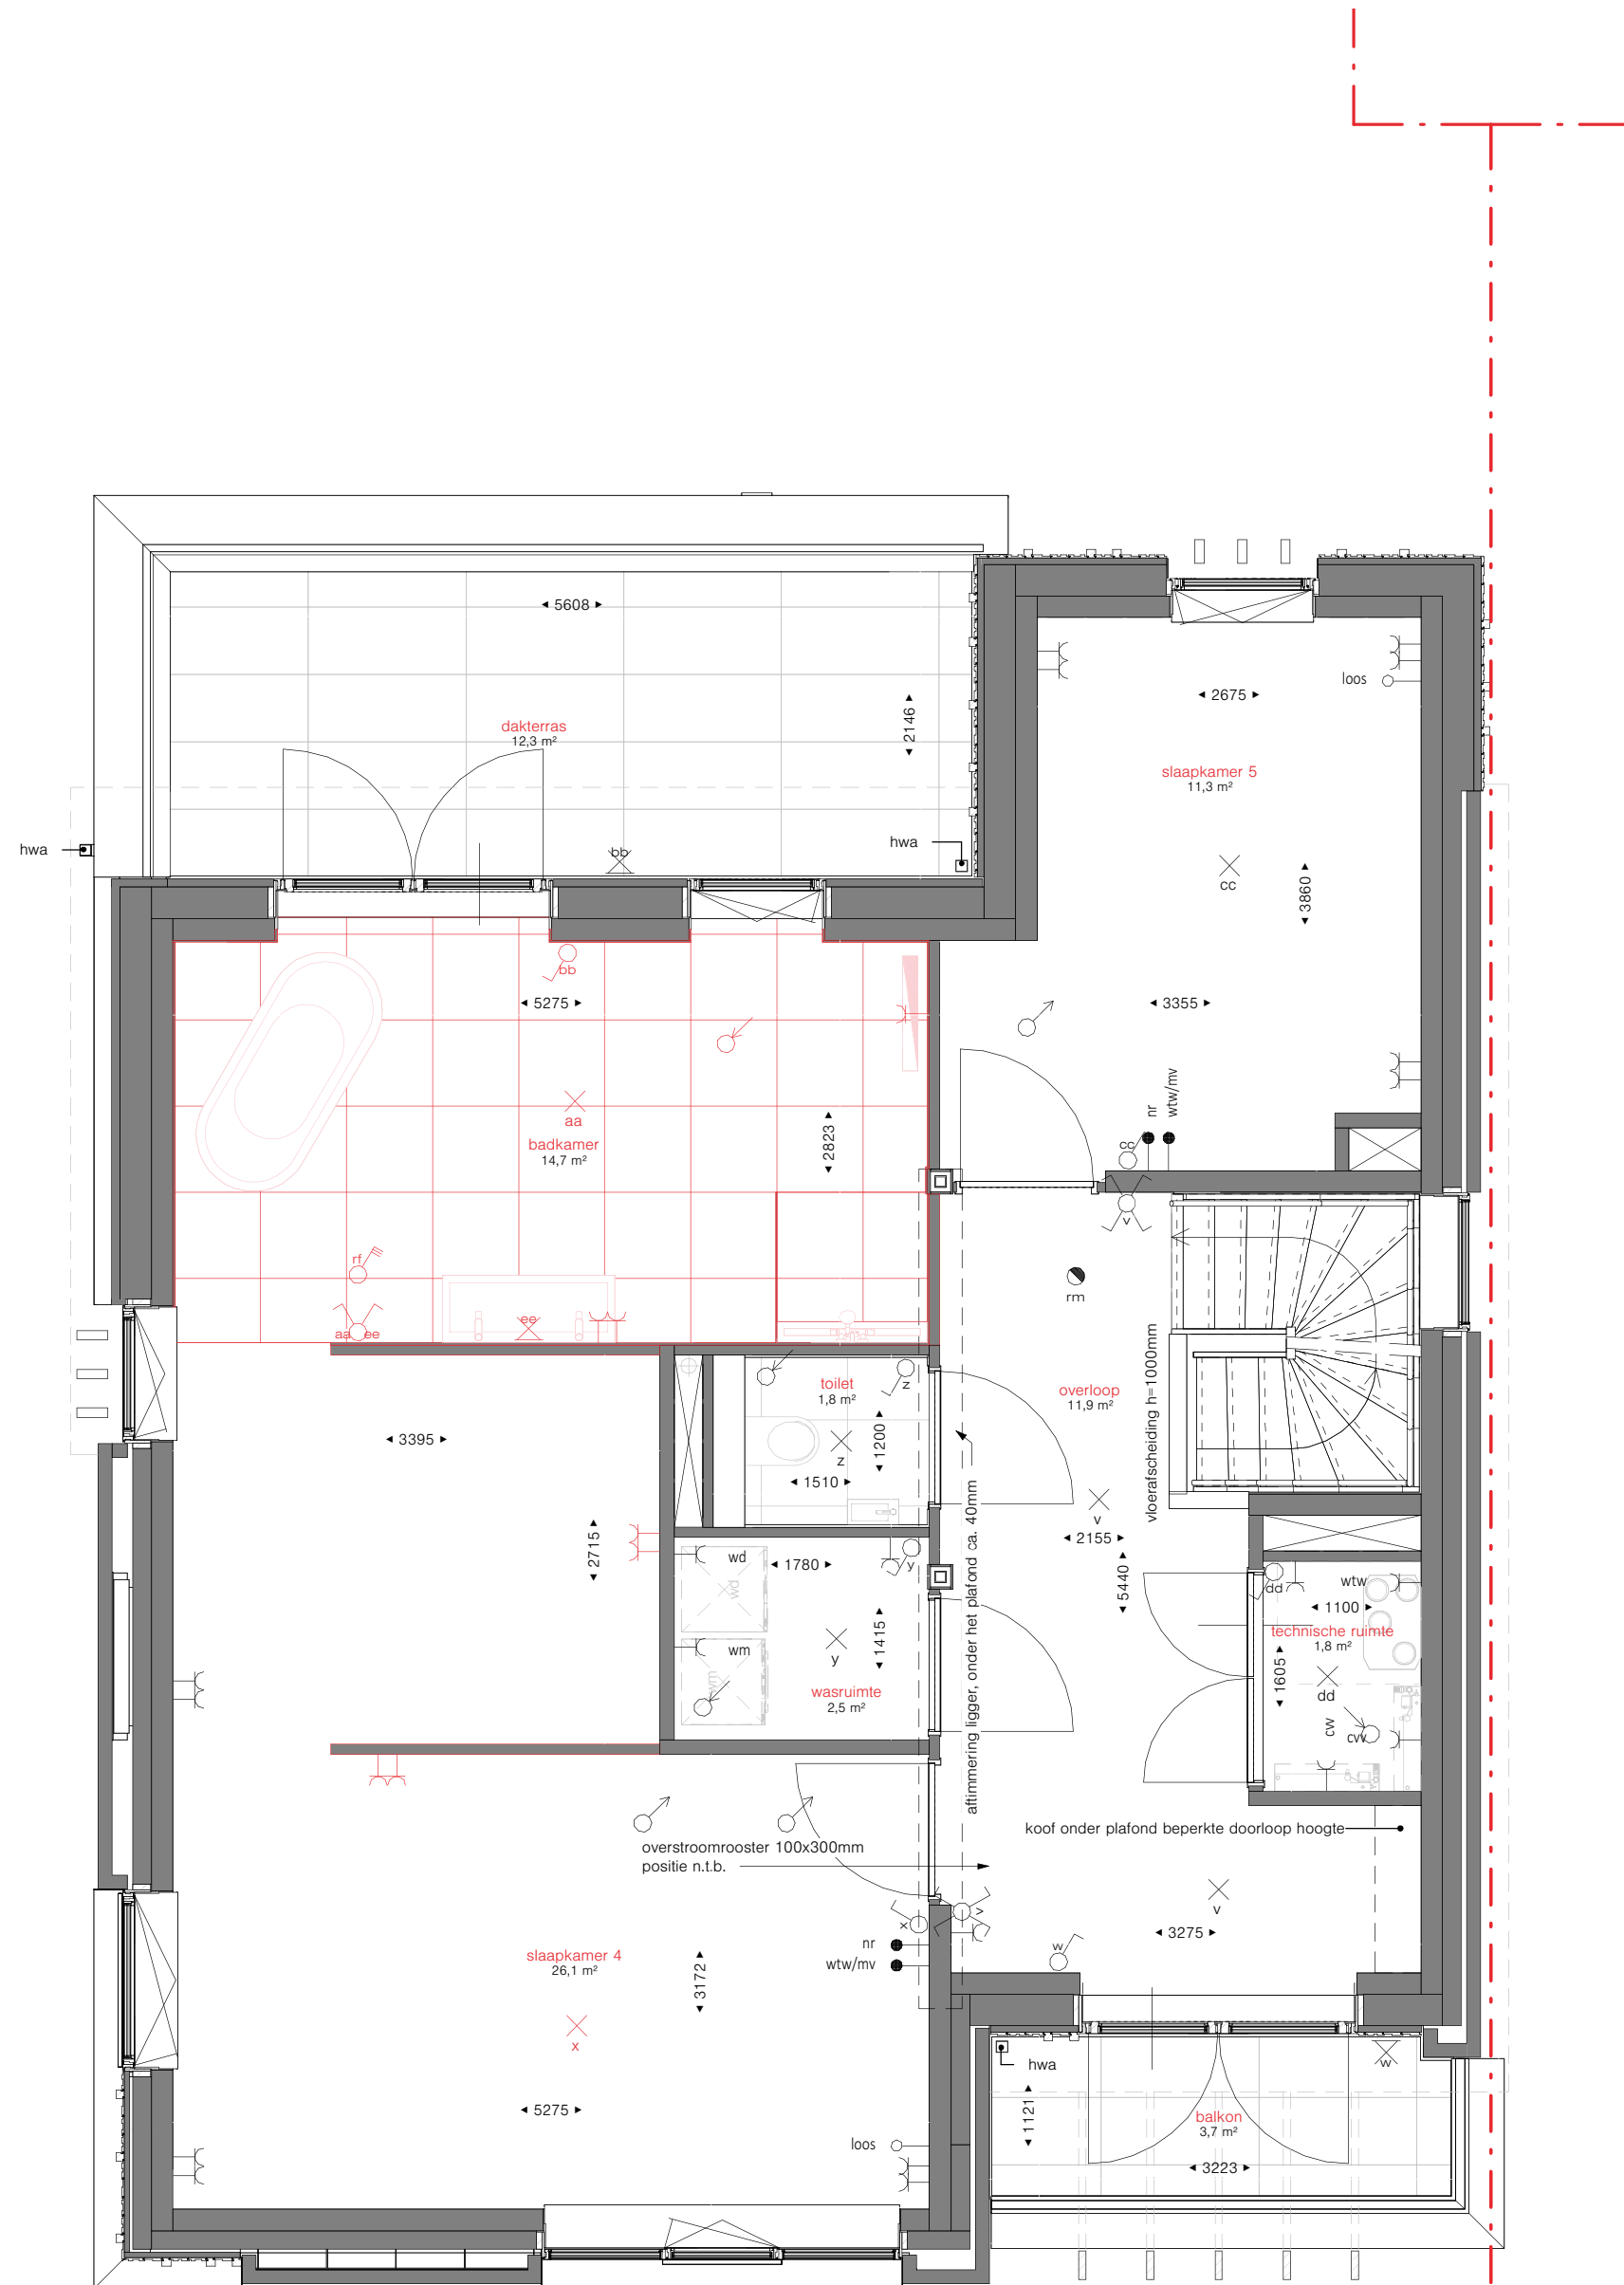

tweede verdieping
 schaal: 1 : 50

TOBA
 architecten

Marktstraat 7
 2411 BE Bodegraven

tel 0172 631 750
 email info@toba.nl
 www toba.nl

socials /TOBAarchitecten

project
 Oude Tol Reeuwijk eiland 4
 opdrachtgever
 V.O.F. Oude Tol


onderdeel
 optietekening badkamer slaapkamer bwnr 5 + 9

schaal 1 : 50
 formaat A2
 datum 30-08-2024
 tekenaar CH

revisie
 tekenaar

werk 200002
 fase VK
 code

P_-_05_09_c

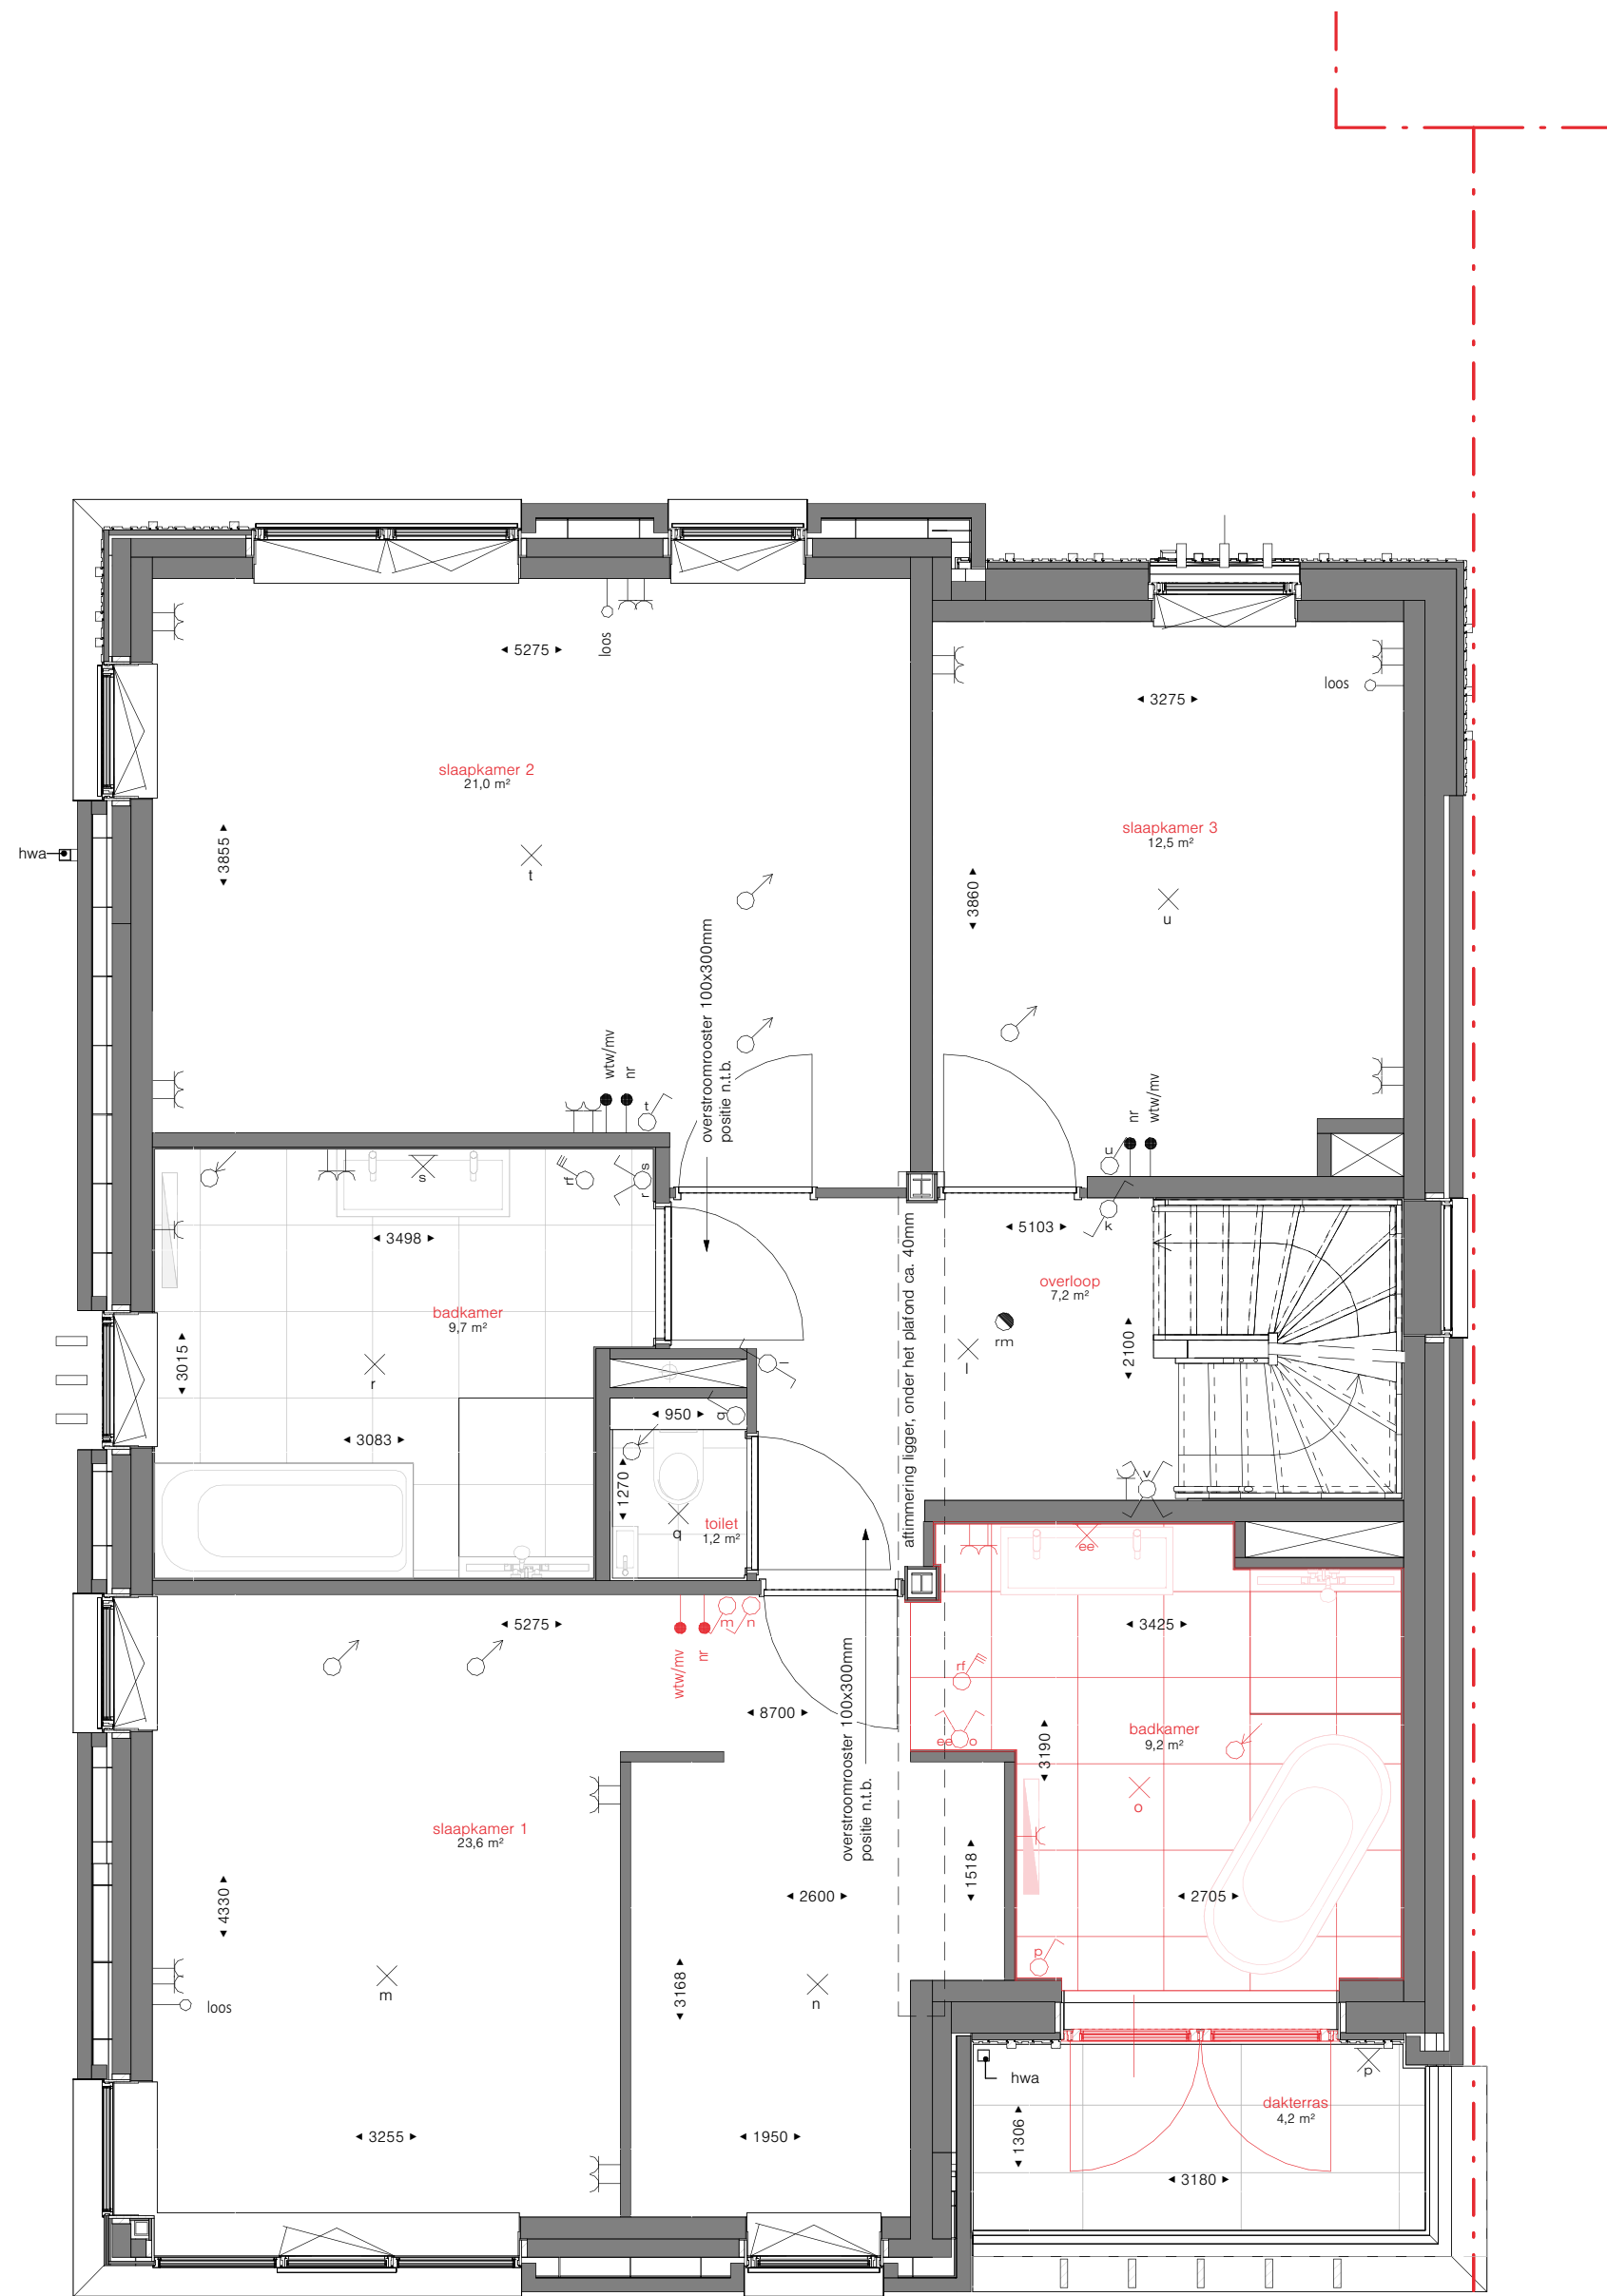

eerste verdieping
 schaal: 1 : 50

TOBA
 architecten

Marktstraat 7
 2411 BE Bodegraven

tel 0172 631 750
 email info@toba.nl
 www toba.nl

socials /TOBAarchitecten

project Oude Tol Reeuwijk eiland 4
 opdrachtgever V.O.F. Oude Tol


onderdeel optietekening badkamer slaapkamer bwnr 5 t/m 9

schaal 1 : 50
 formaat A2
 datum 30-08-2024
 tekenaar CH

revisie
 tekenaar

werk 200002
 fase VK
 code

P_-_05-09_a

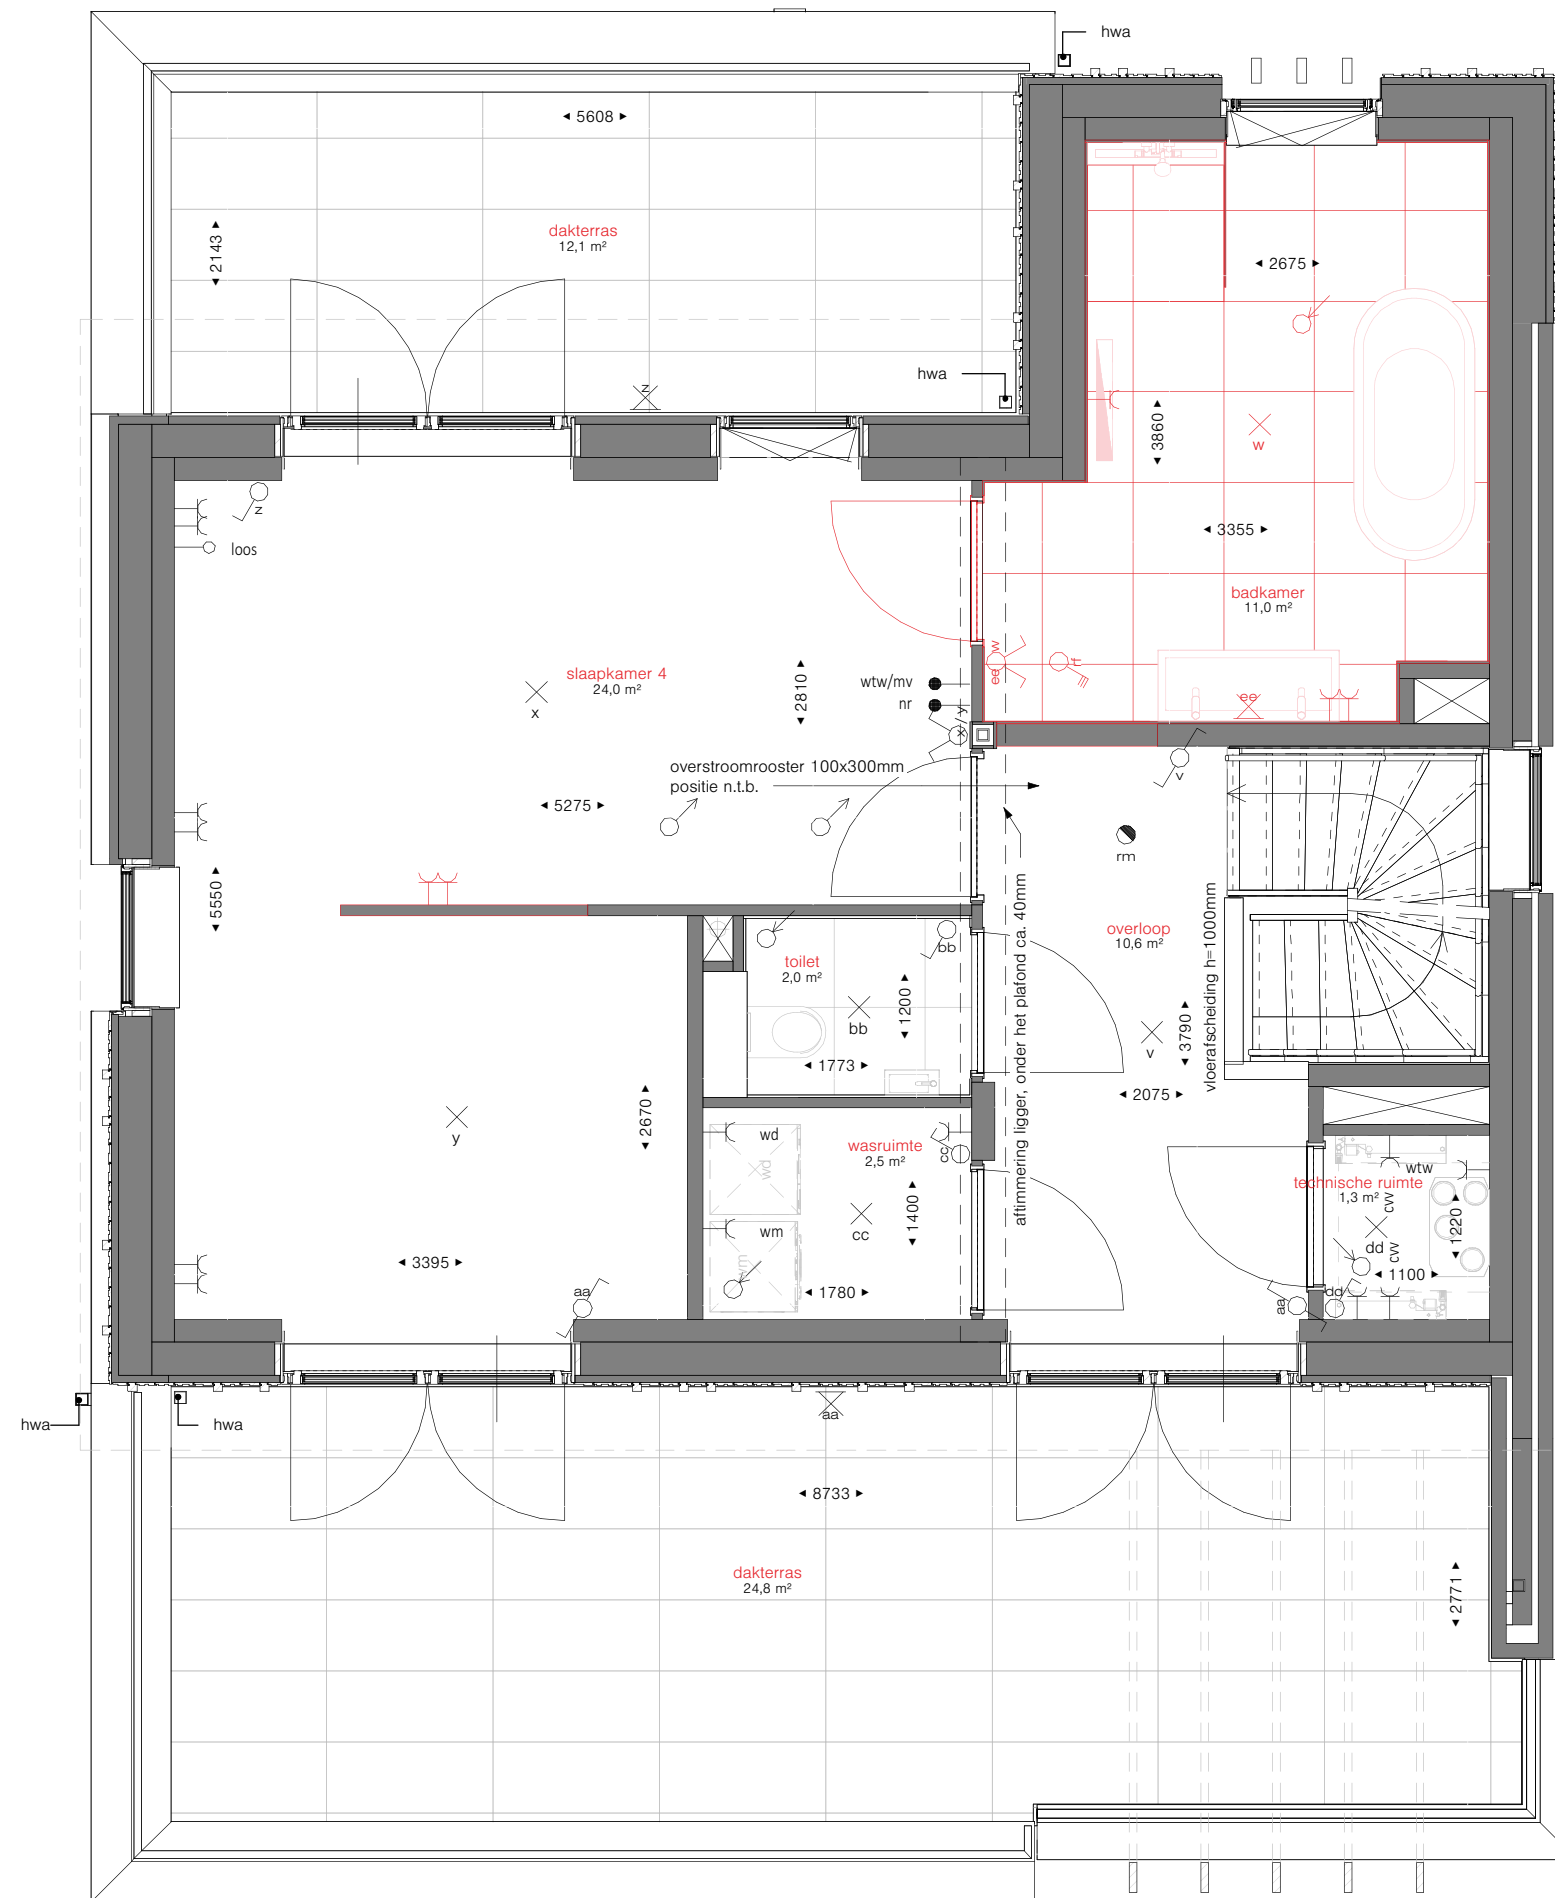

tweede verdieping
 schaal: 1 : 50

TOBA
 architecten

Marktstraat 7
 2411 BE Bodegraven

tel 0172 631 750
 email info@toba.nl
 www toba.nl

socials /TOBAarchitecten

project
 Oude Tol Reeuwijk eiland 4
 opdrachtgever
 V.O.F. Oude Tol


onderdeel
 optietekening master bedroom bwnr 6 t/m 8

schaal 1 : 50
 formaat A2
 datum 30-08-2024
 tekenaar CH


revisie
 tekenaar

werk 200002
 fase VK
 code


P_-_06-08_a

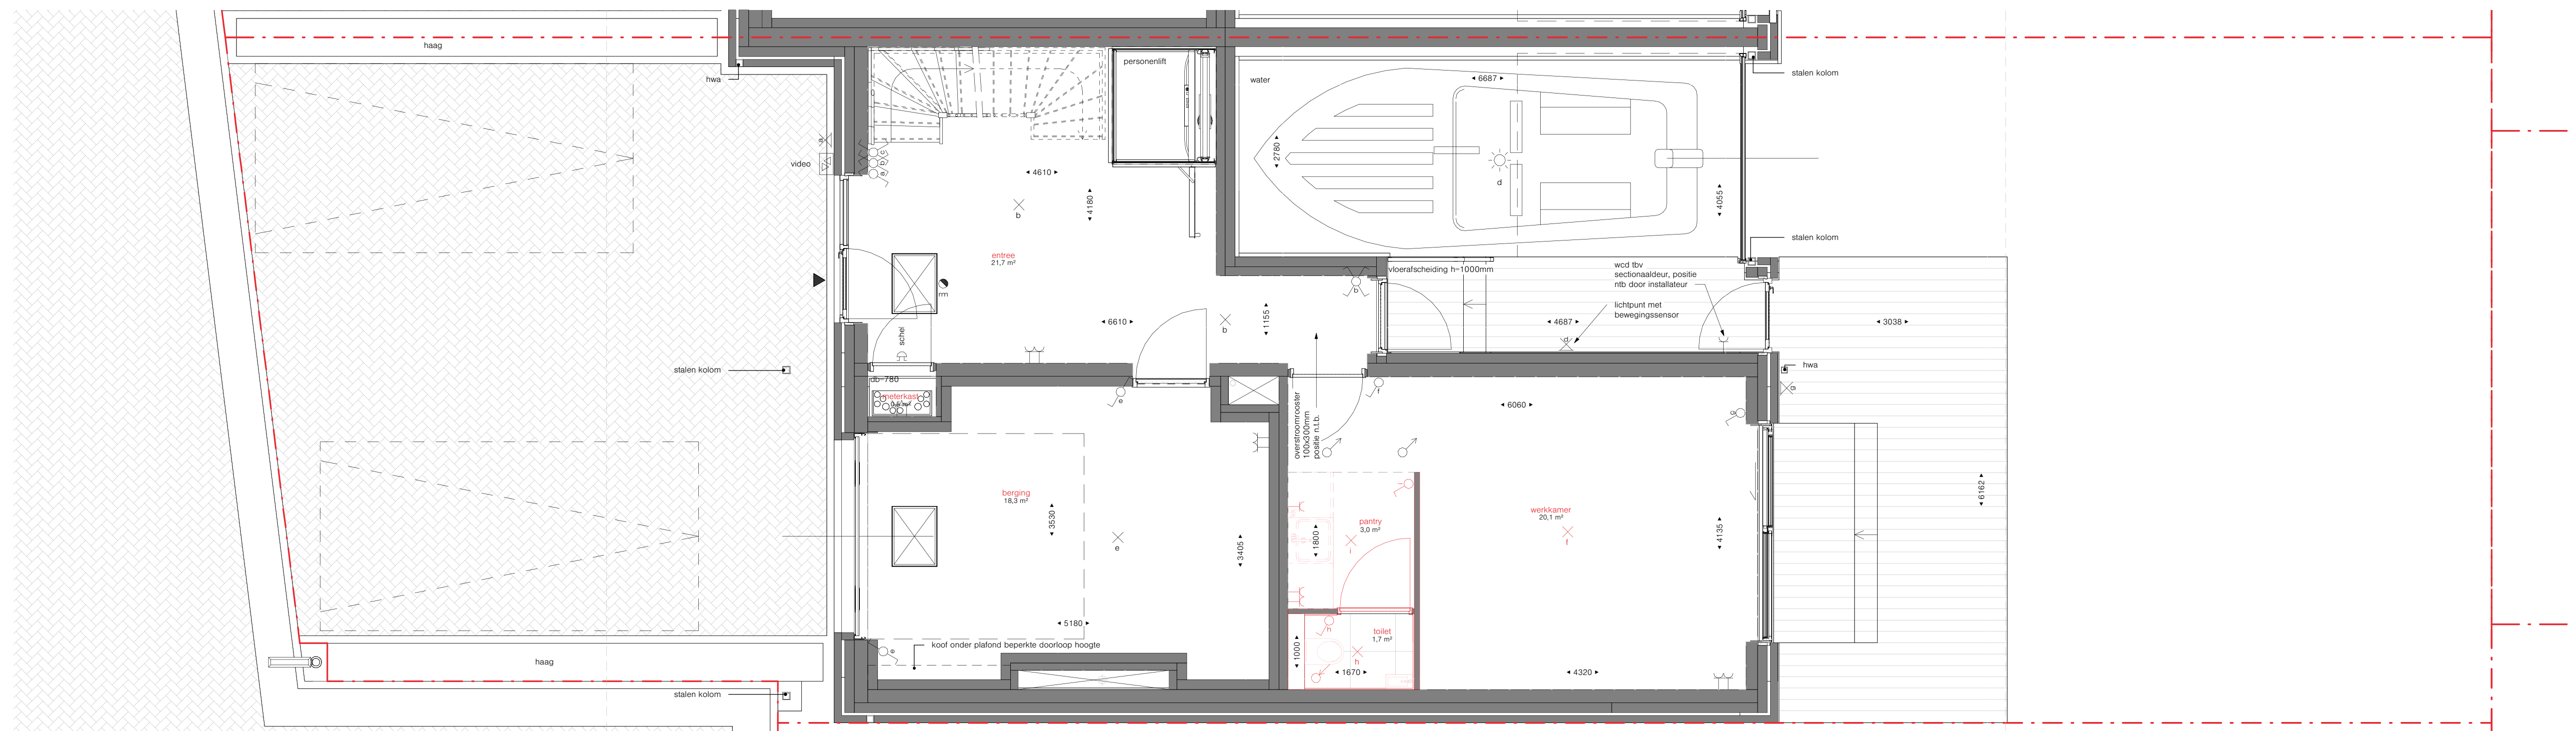

begane grond
 schaal: 1 : 50

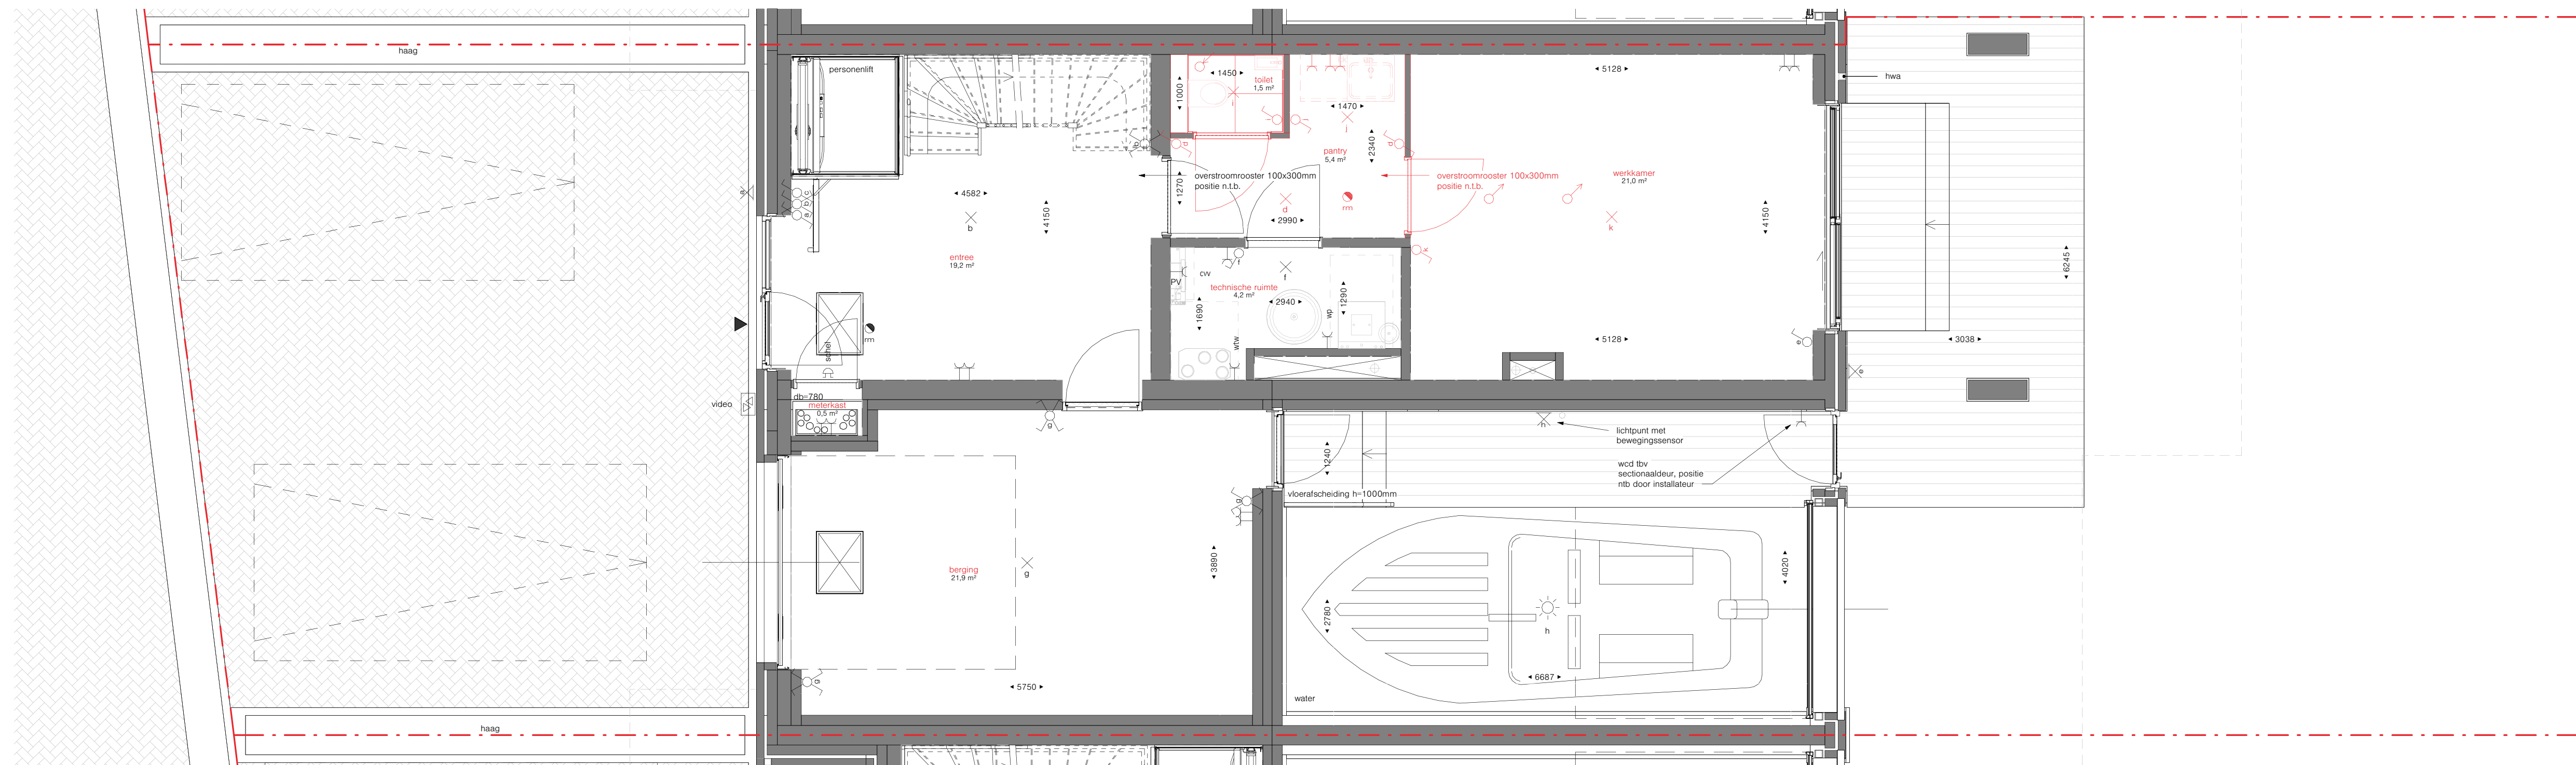

begane grond
 schaal: 1 : 50

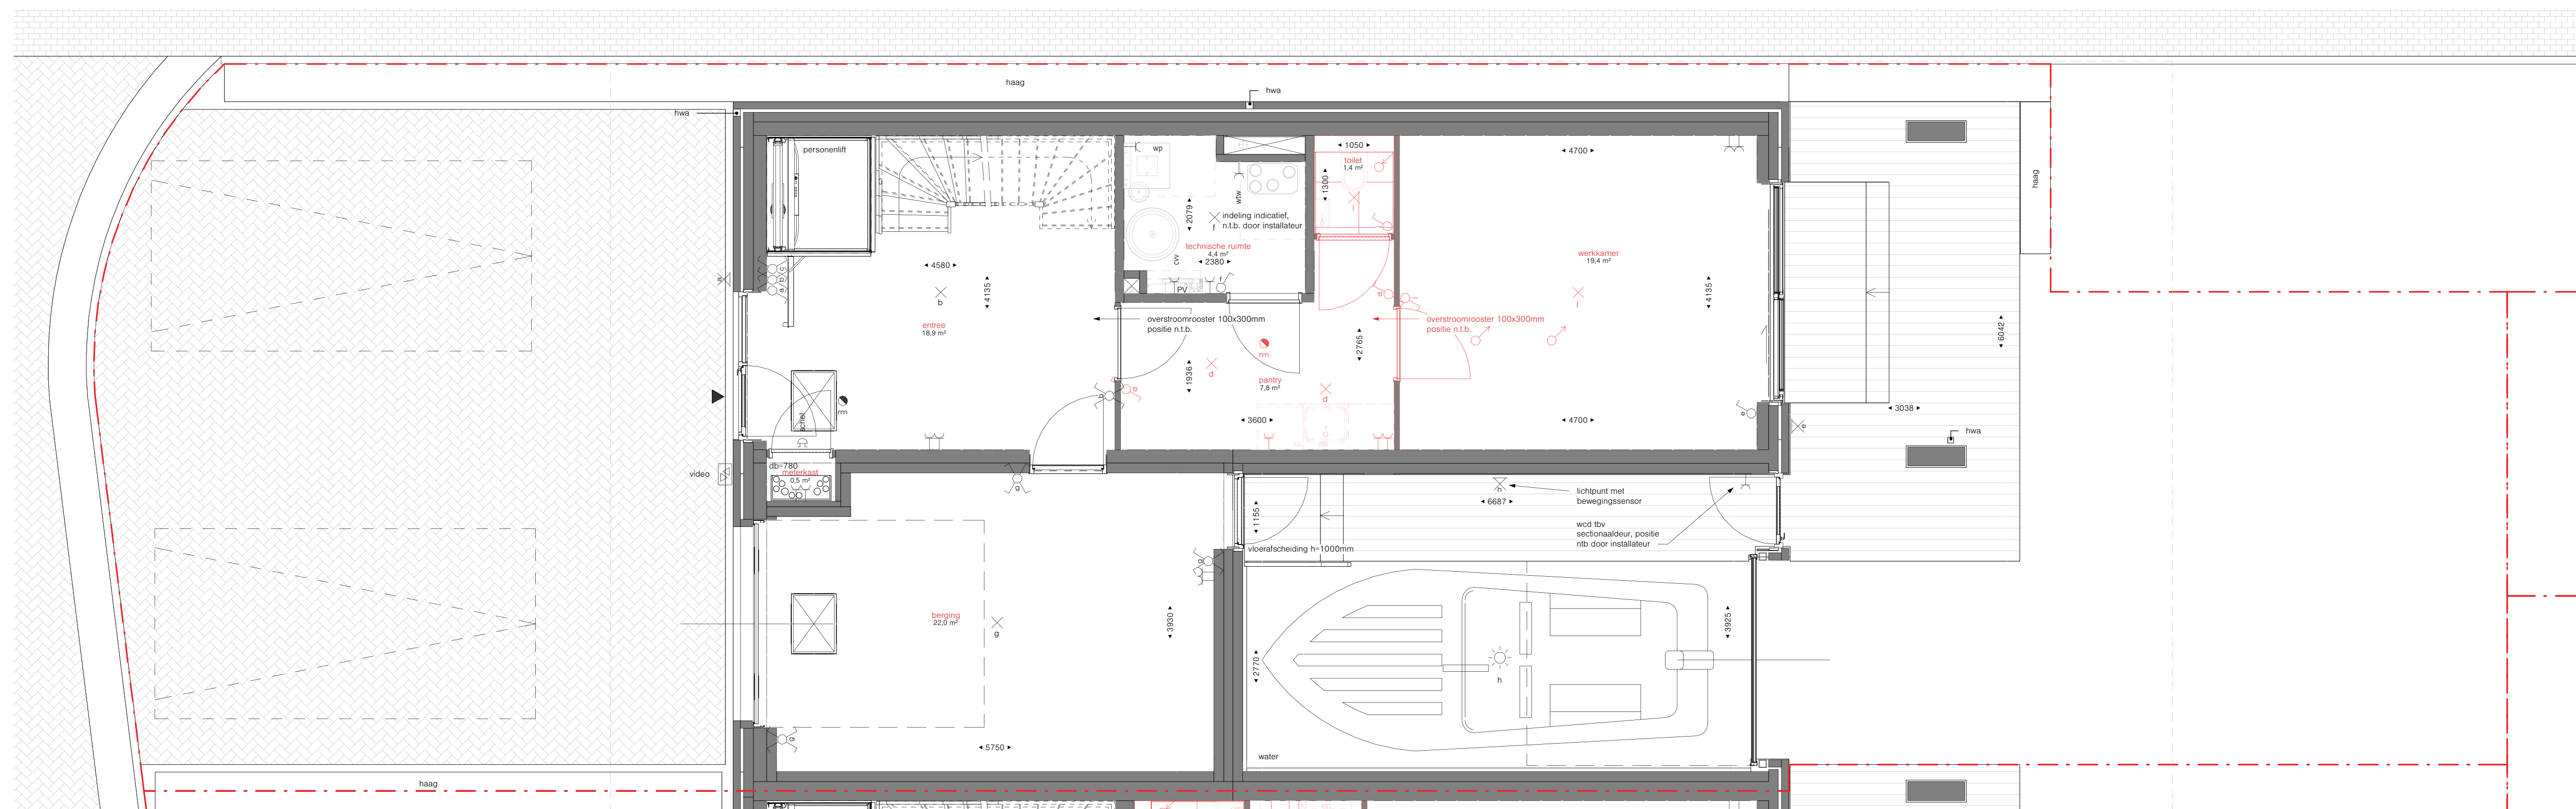

begane grond
 schaal: 1 : 50