voorgevel
schaal: 1 : 100

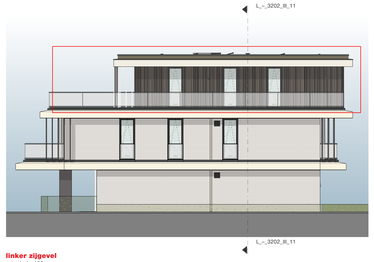

linker zijgevel
schaal: 1 : 100

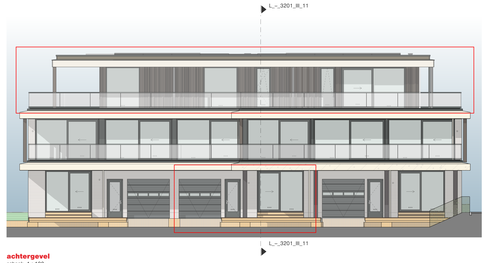

achtergevel
schaal: 1 : 100

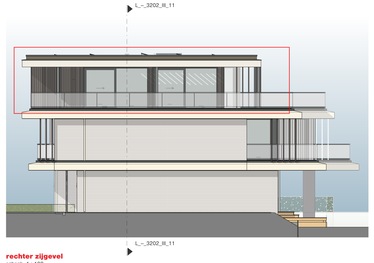

rechter zijgevel
schaal: 1 : 100

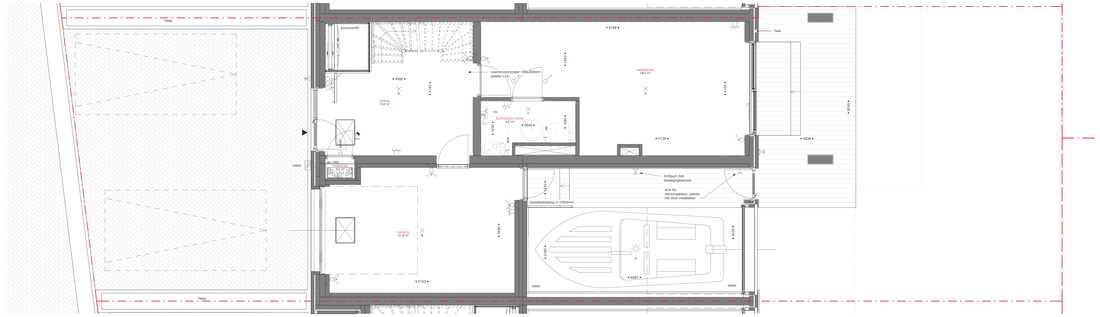
tuinpoort
hoek
tuinpoort
hoek
hoek
hoek