



# Broekweide

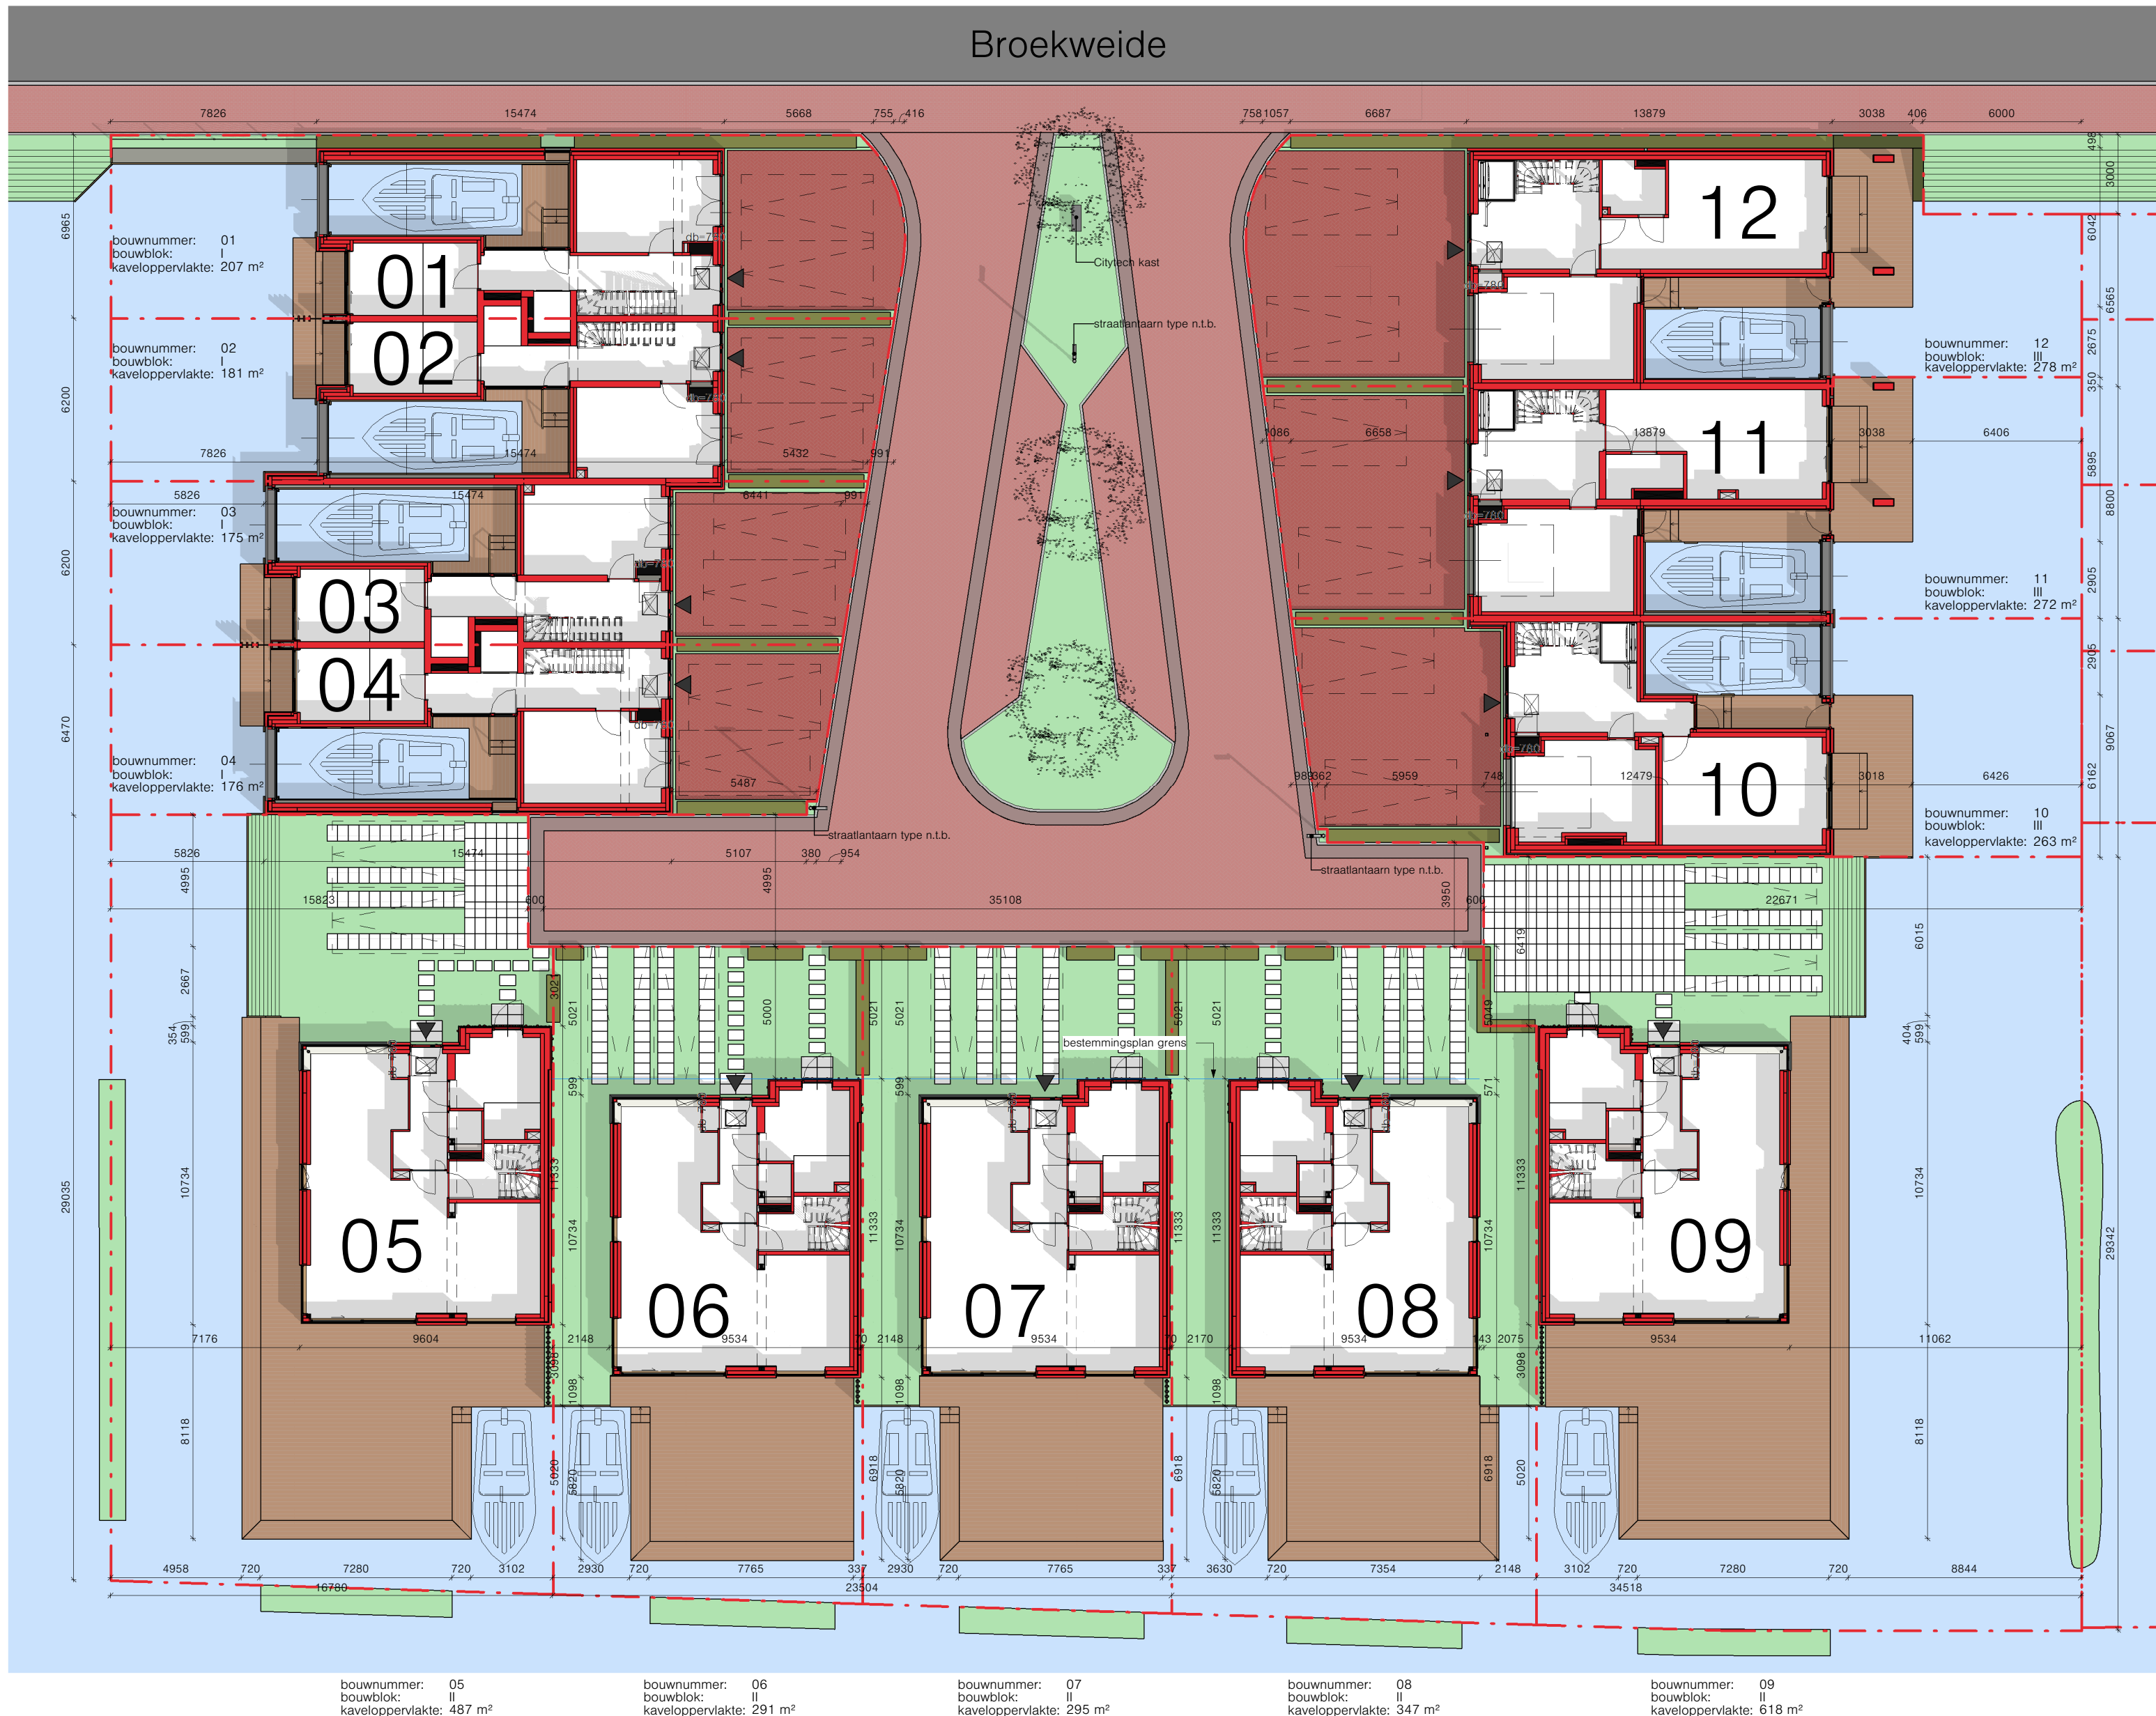

| woningen       | oppervlakte                   |
|----------------|-------------------------------|
| blok I         | 383,3 m <sup>2</sup>          |
| blok III       | 361,7 m <sup>2</sup>          |
| woning 05      | 104,6 m <sup>2</sup>          |
| woning 06      | 104,6 m <sup>2</sup>          |
| woning 07      | 104,6 m <sup>2</sup>          |
| woning 08      | 104,6 m <sup>2</sup>          |
| woning 09      | 104,5 m <sup>2</sup>          |
| <b> totaal</b> | <b> 1.267,8 m<sup>2</sup></b> |

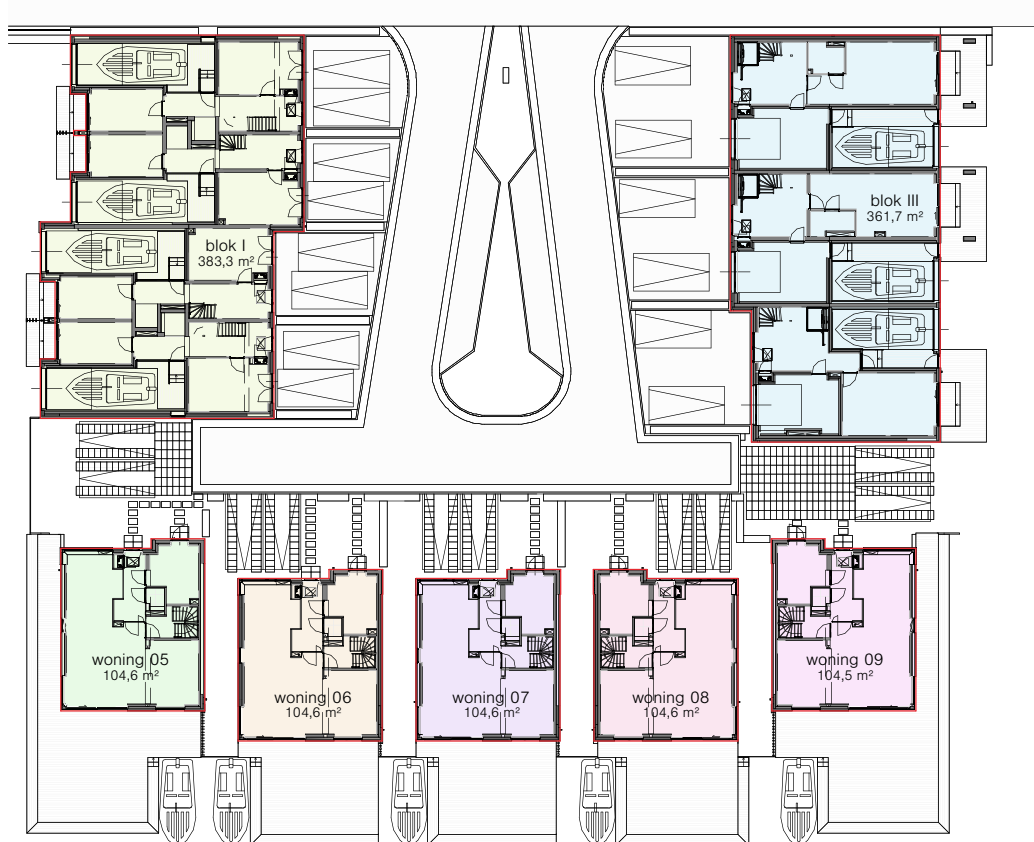

**bebouwd oppervlak (L\_2-400)**  
 schaal: 1 : 500

## legenda

- gras
- water
- Broekweide
- klinkers weg openbaar gebied
- klinkers weg binnengebied
- rand weg
- klinkers blok 1
- vlonder
- staptegels
- haag ca. 500mm hoog
- haag ca. 1000mm hoog
- hederascherm h=1200mm
- straatlantaarn type n.t.b.
- kavelgrens
- ingang woning
- lamellen hekwerk, ca. 1,8m hoog
- opstelplaats auto

12 woningen  
 7 woningen met een boothuis  
 2 vrijstaande hoekwoningen  
 3 vrijstaande tussenwoningen

Op deze tekening is de principe indeling vna het openbaar terrein aangegeven.  
 Bij definitieve uitwerking is aanpassing op punten mogelijk.  
 De definitieve maatvoering van de perceelsgrenzen wordt door het kadaster bepaald.  
 Aan deze tekening kunnen geen rechten worden ontleend.

Markstraat 7  
 2411 BE Bodegraven  
**tel** 0172 631 750  
**email** info@toba.nl  
**www** toba.nl  
**socials** /TOBAarchitecten

**situatietekening (L\_9-00)**  
 schaal: 1 : 200

|  |  |  |  |  |
|--|--|--|--|--|
| bouwnummer: 05<br>bouwblok: II<br>kaveloppervlakte: 487 m <sup>2</sup> | bouwnummer: 06<br>bouwblok: II<br>kaveloppervlakte: 291 m <sup>2</sup> | bouwnummer: 07<br>bouwblok: II<br>kaveloppervlakte: 295 m <sup>2</sup> | bouwnummer: 08<br>bouwblok: II<br>kaveloppervlakte: 347 m <sup>2</sup> | bouwnummer: 09<br>bouwblok: II<br>kaveloppervlakte: 618 m <sup>2</sup> |
|--|--|--|--|--|



**project**  
 Oude Tol Reeuwijk eiland 4  
**opdrachtgever**  
 V.O.F. Oude Tol  
**onderdeel**  
 situatietekening

**schaal** 1 : 200  
**formaat** A2  
**datum** 01-09-2022  
**tekenaar** PB  
**revisie** 23-07-2024 (O)  
**tekenaar** CH

**werk**  
 200002  
**fase**  
 TO  
**code**  
 L\_9-00